



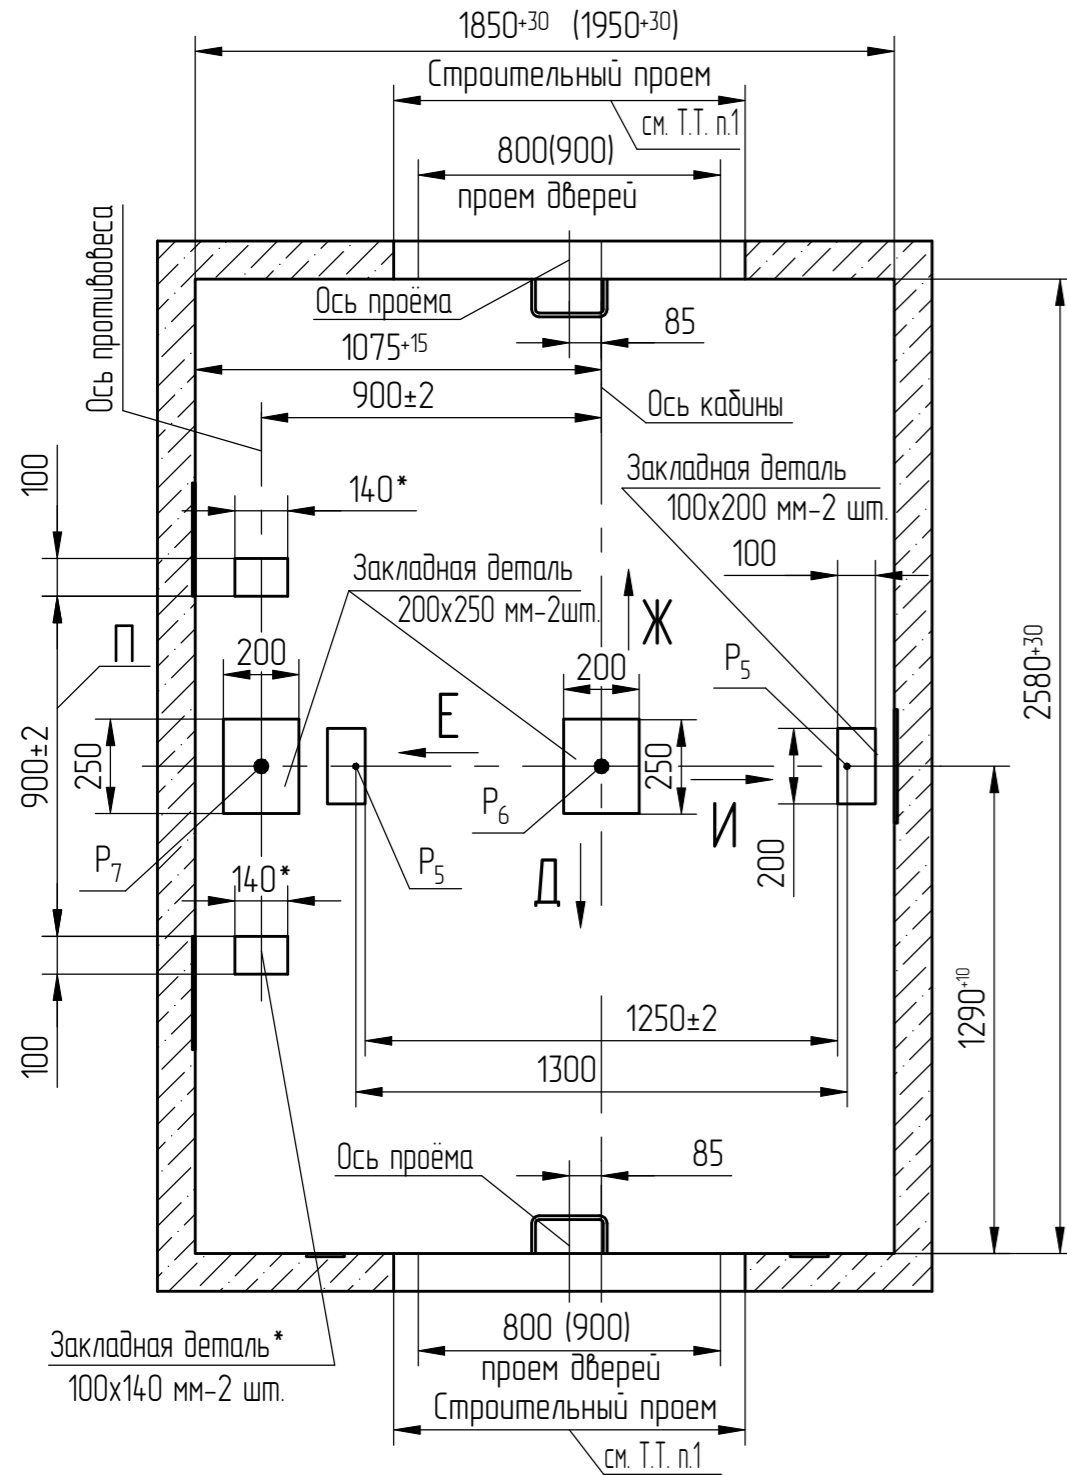


Развертка этажа шахты (1:25)  
Дверь шахты

А-А (1) (1:20) Вариант I  
Для лифтов по ГОСТ Р 53780-2010



А-А (1) (1:20) Вариант II  
Для лифтов по ДСТУ EN 81-20, ГОСТ 33984.1-2016  
Остальное - см. вариант I

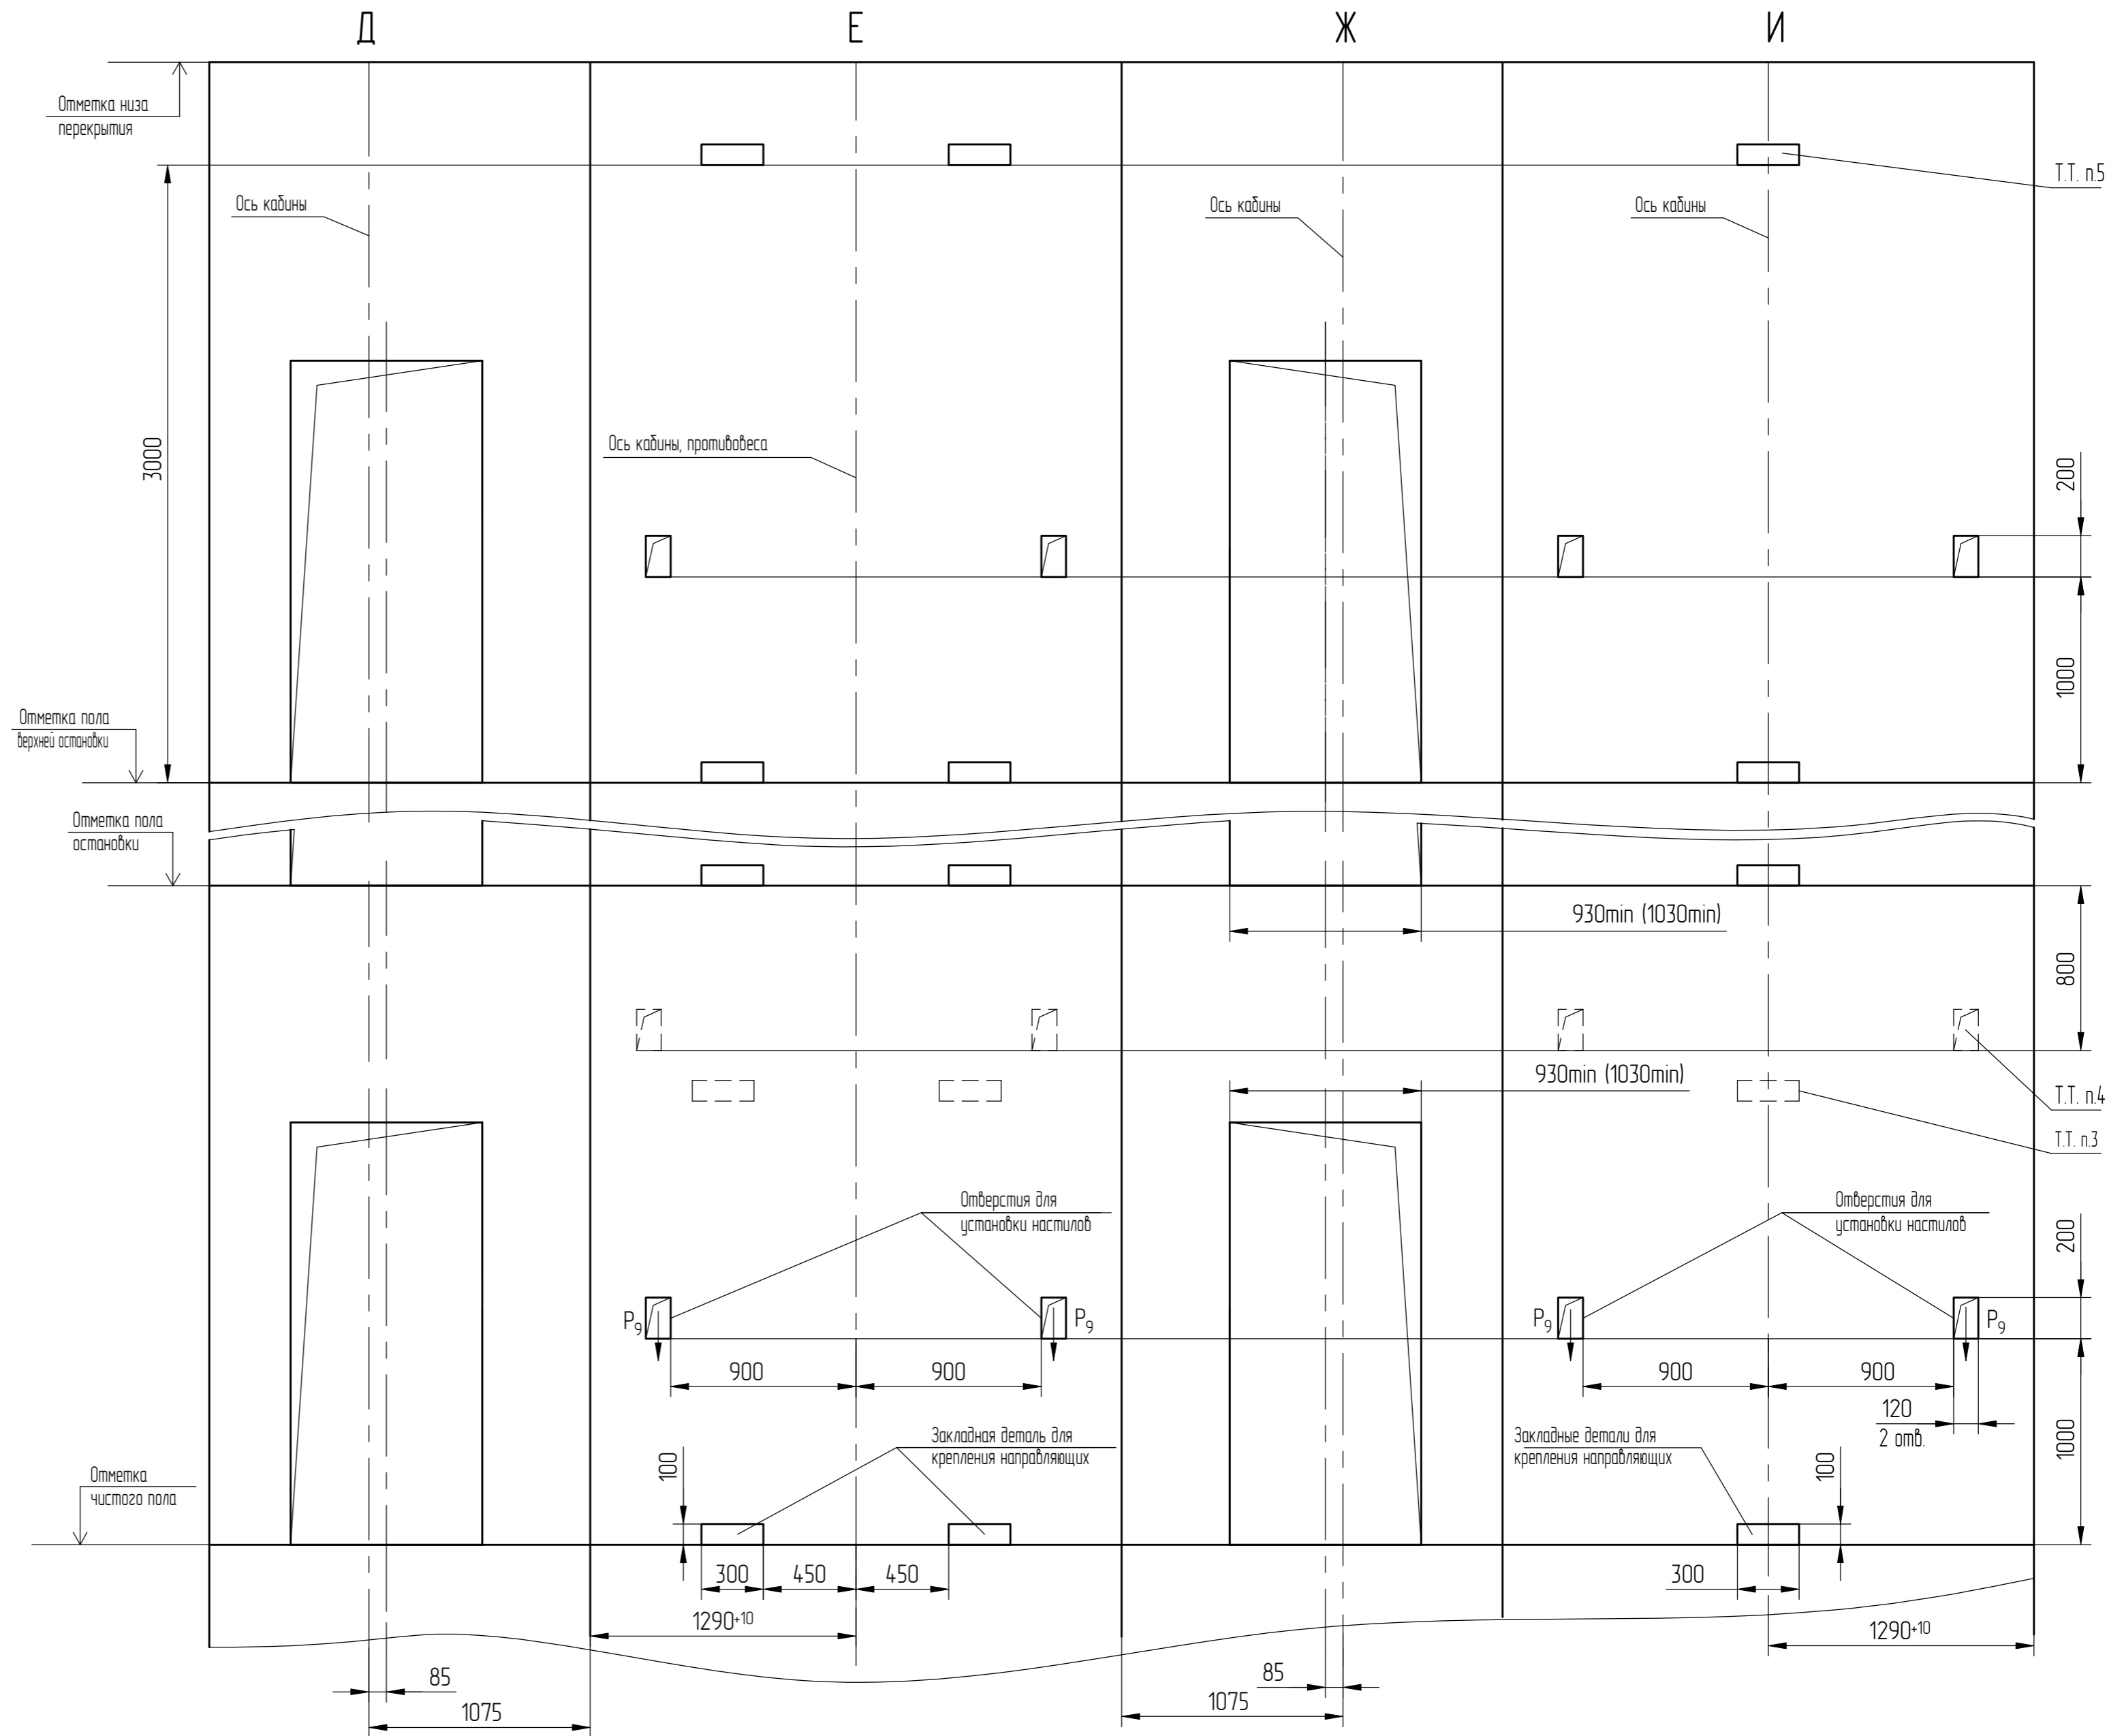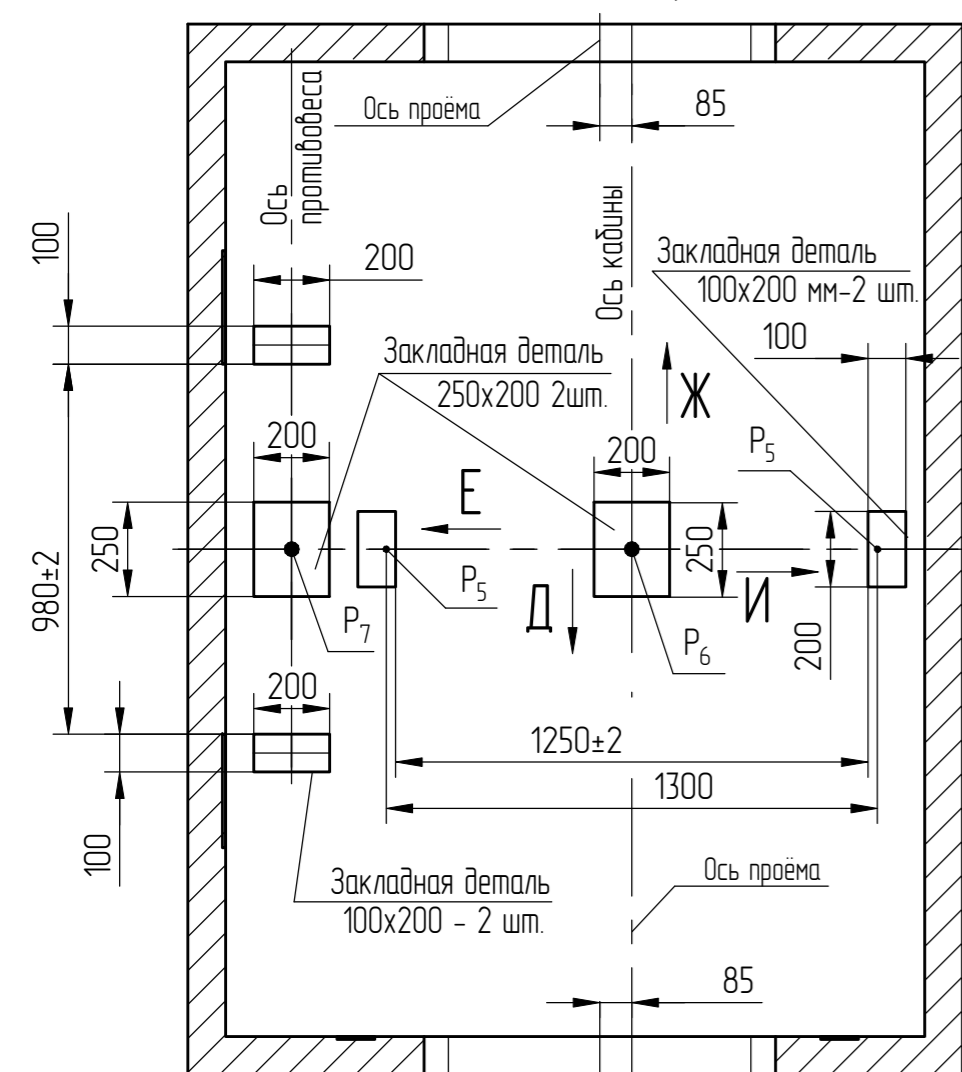

Перв. примен.  
Справ. №

Изм. № подл. 00003774-3  
Изм. № док. 186.004.803-2022  
Изм. № инв. 24.1122  
Взам. инв. №  
Изм. № док. 24.1122  
Подп. и дата  
Черенкова 24.11.22

1	186.004.803-2022		
Изм.	№ док.м.	Подп.	Дата