




Б-Б (1:20) (1) Вариант I

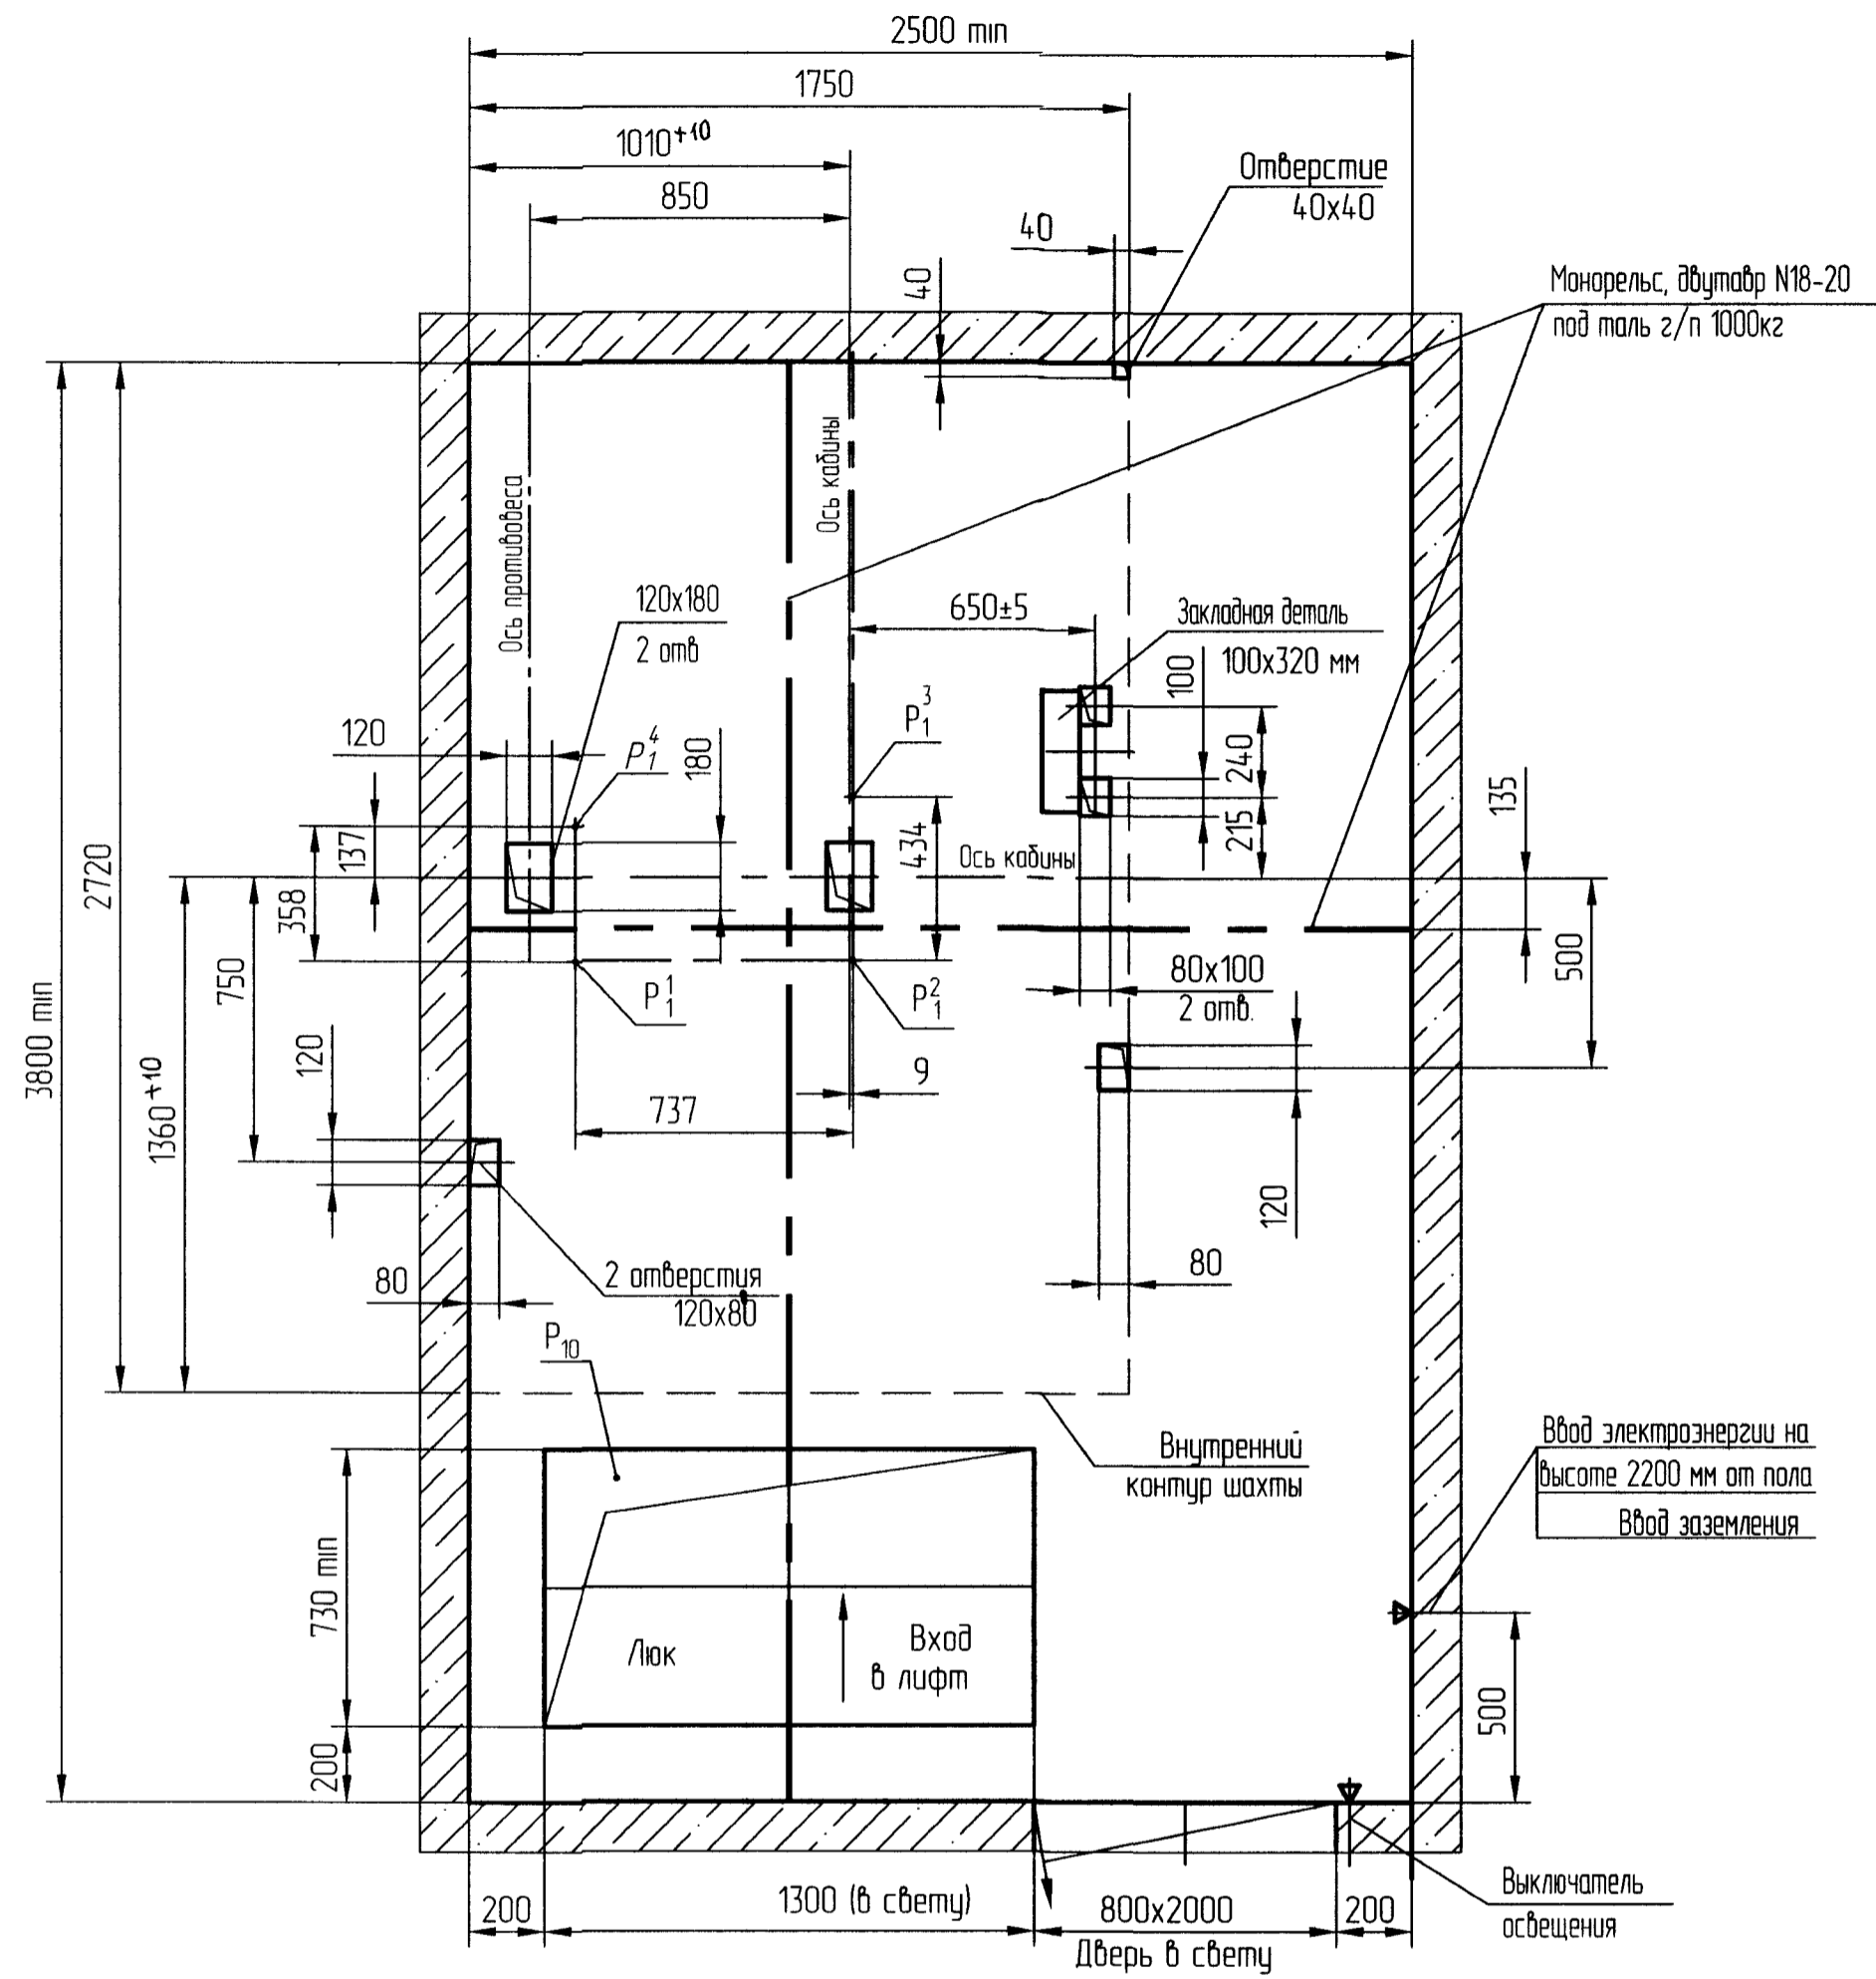

Б-Б (1:20) (1) Вариант II
Малое машинное помещение
Остальное - см. вариант I

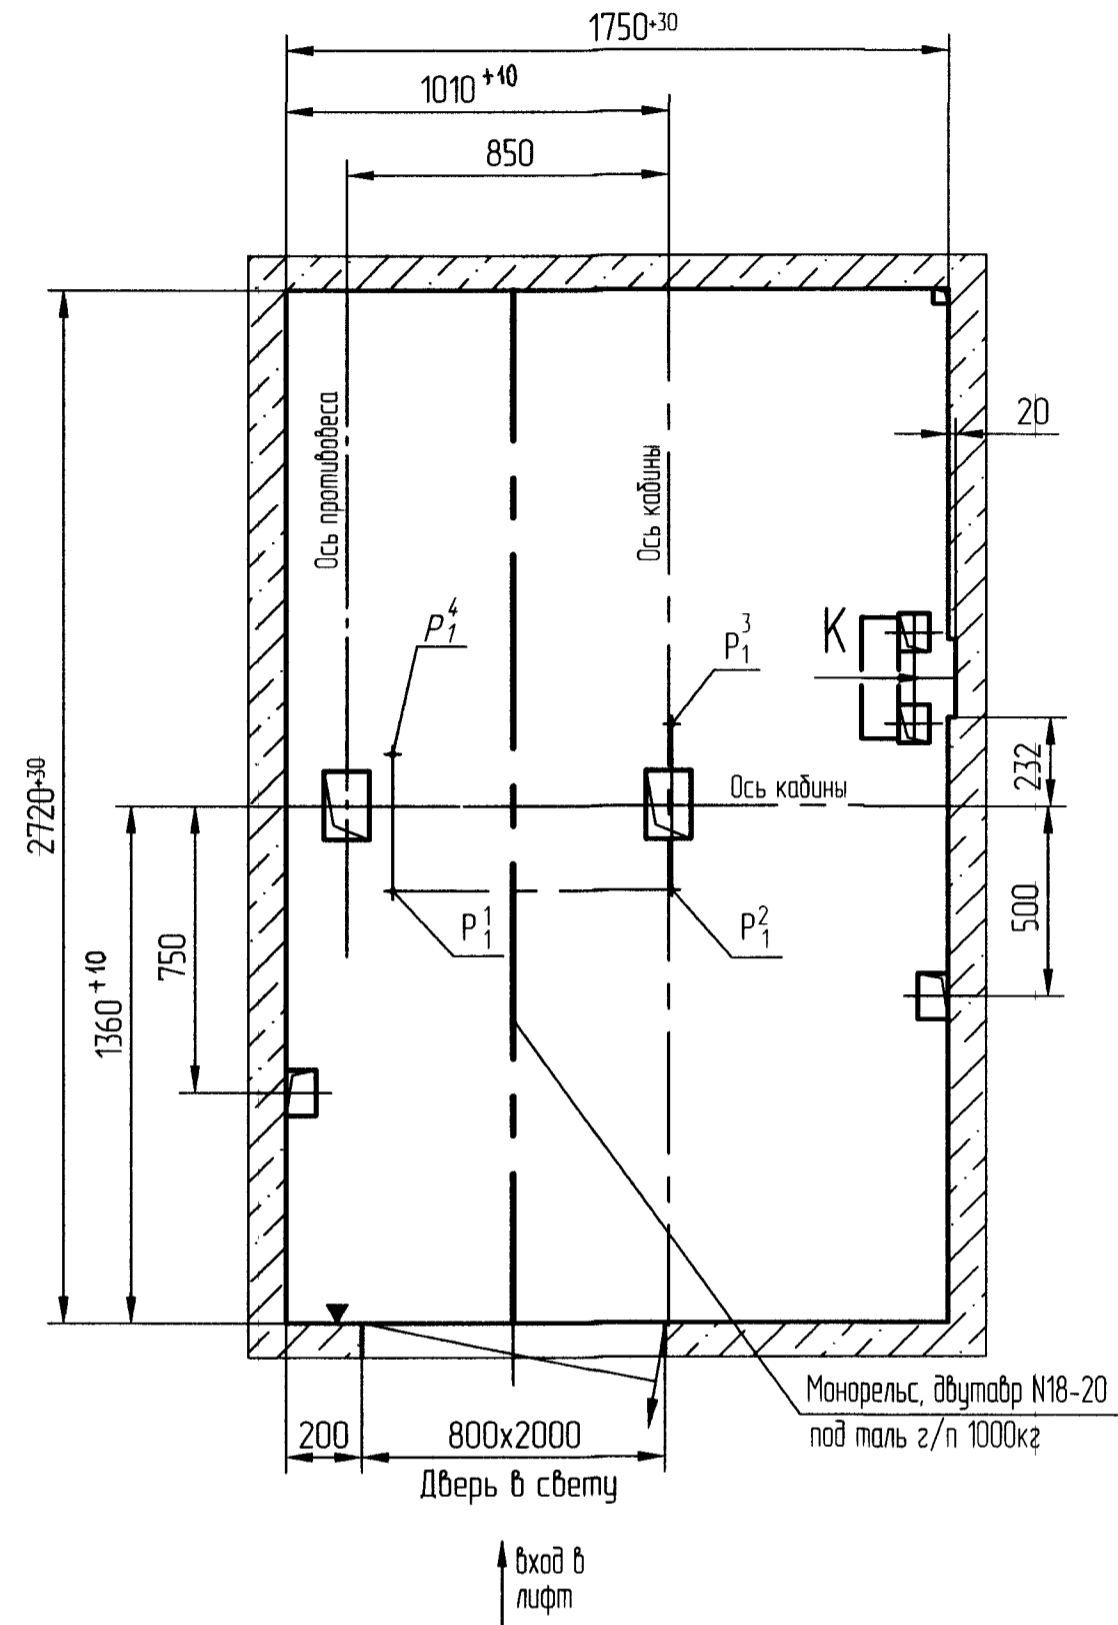


К (1:4)

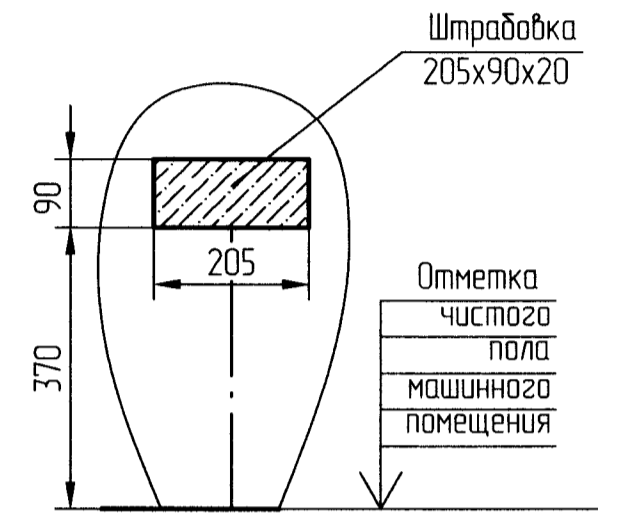

Перв. примен.	
Спроб. №	
Инв. №подл.	4485
Взам. инв. №	10/9.09.02
Инв. №докл.	
Подп. и дата	

1	10.10.18	186.10.164-20	11/1	09.12.18
Изм.	Лист	№ докум	Подп.	Дата

Развертка этажа шахты (1:25)
Дверь шахты

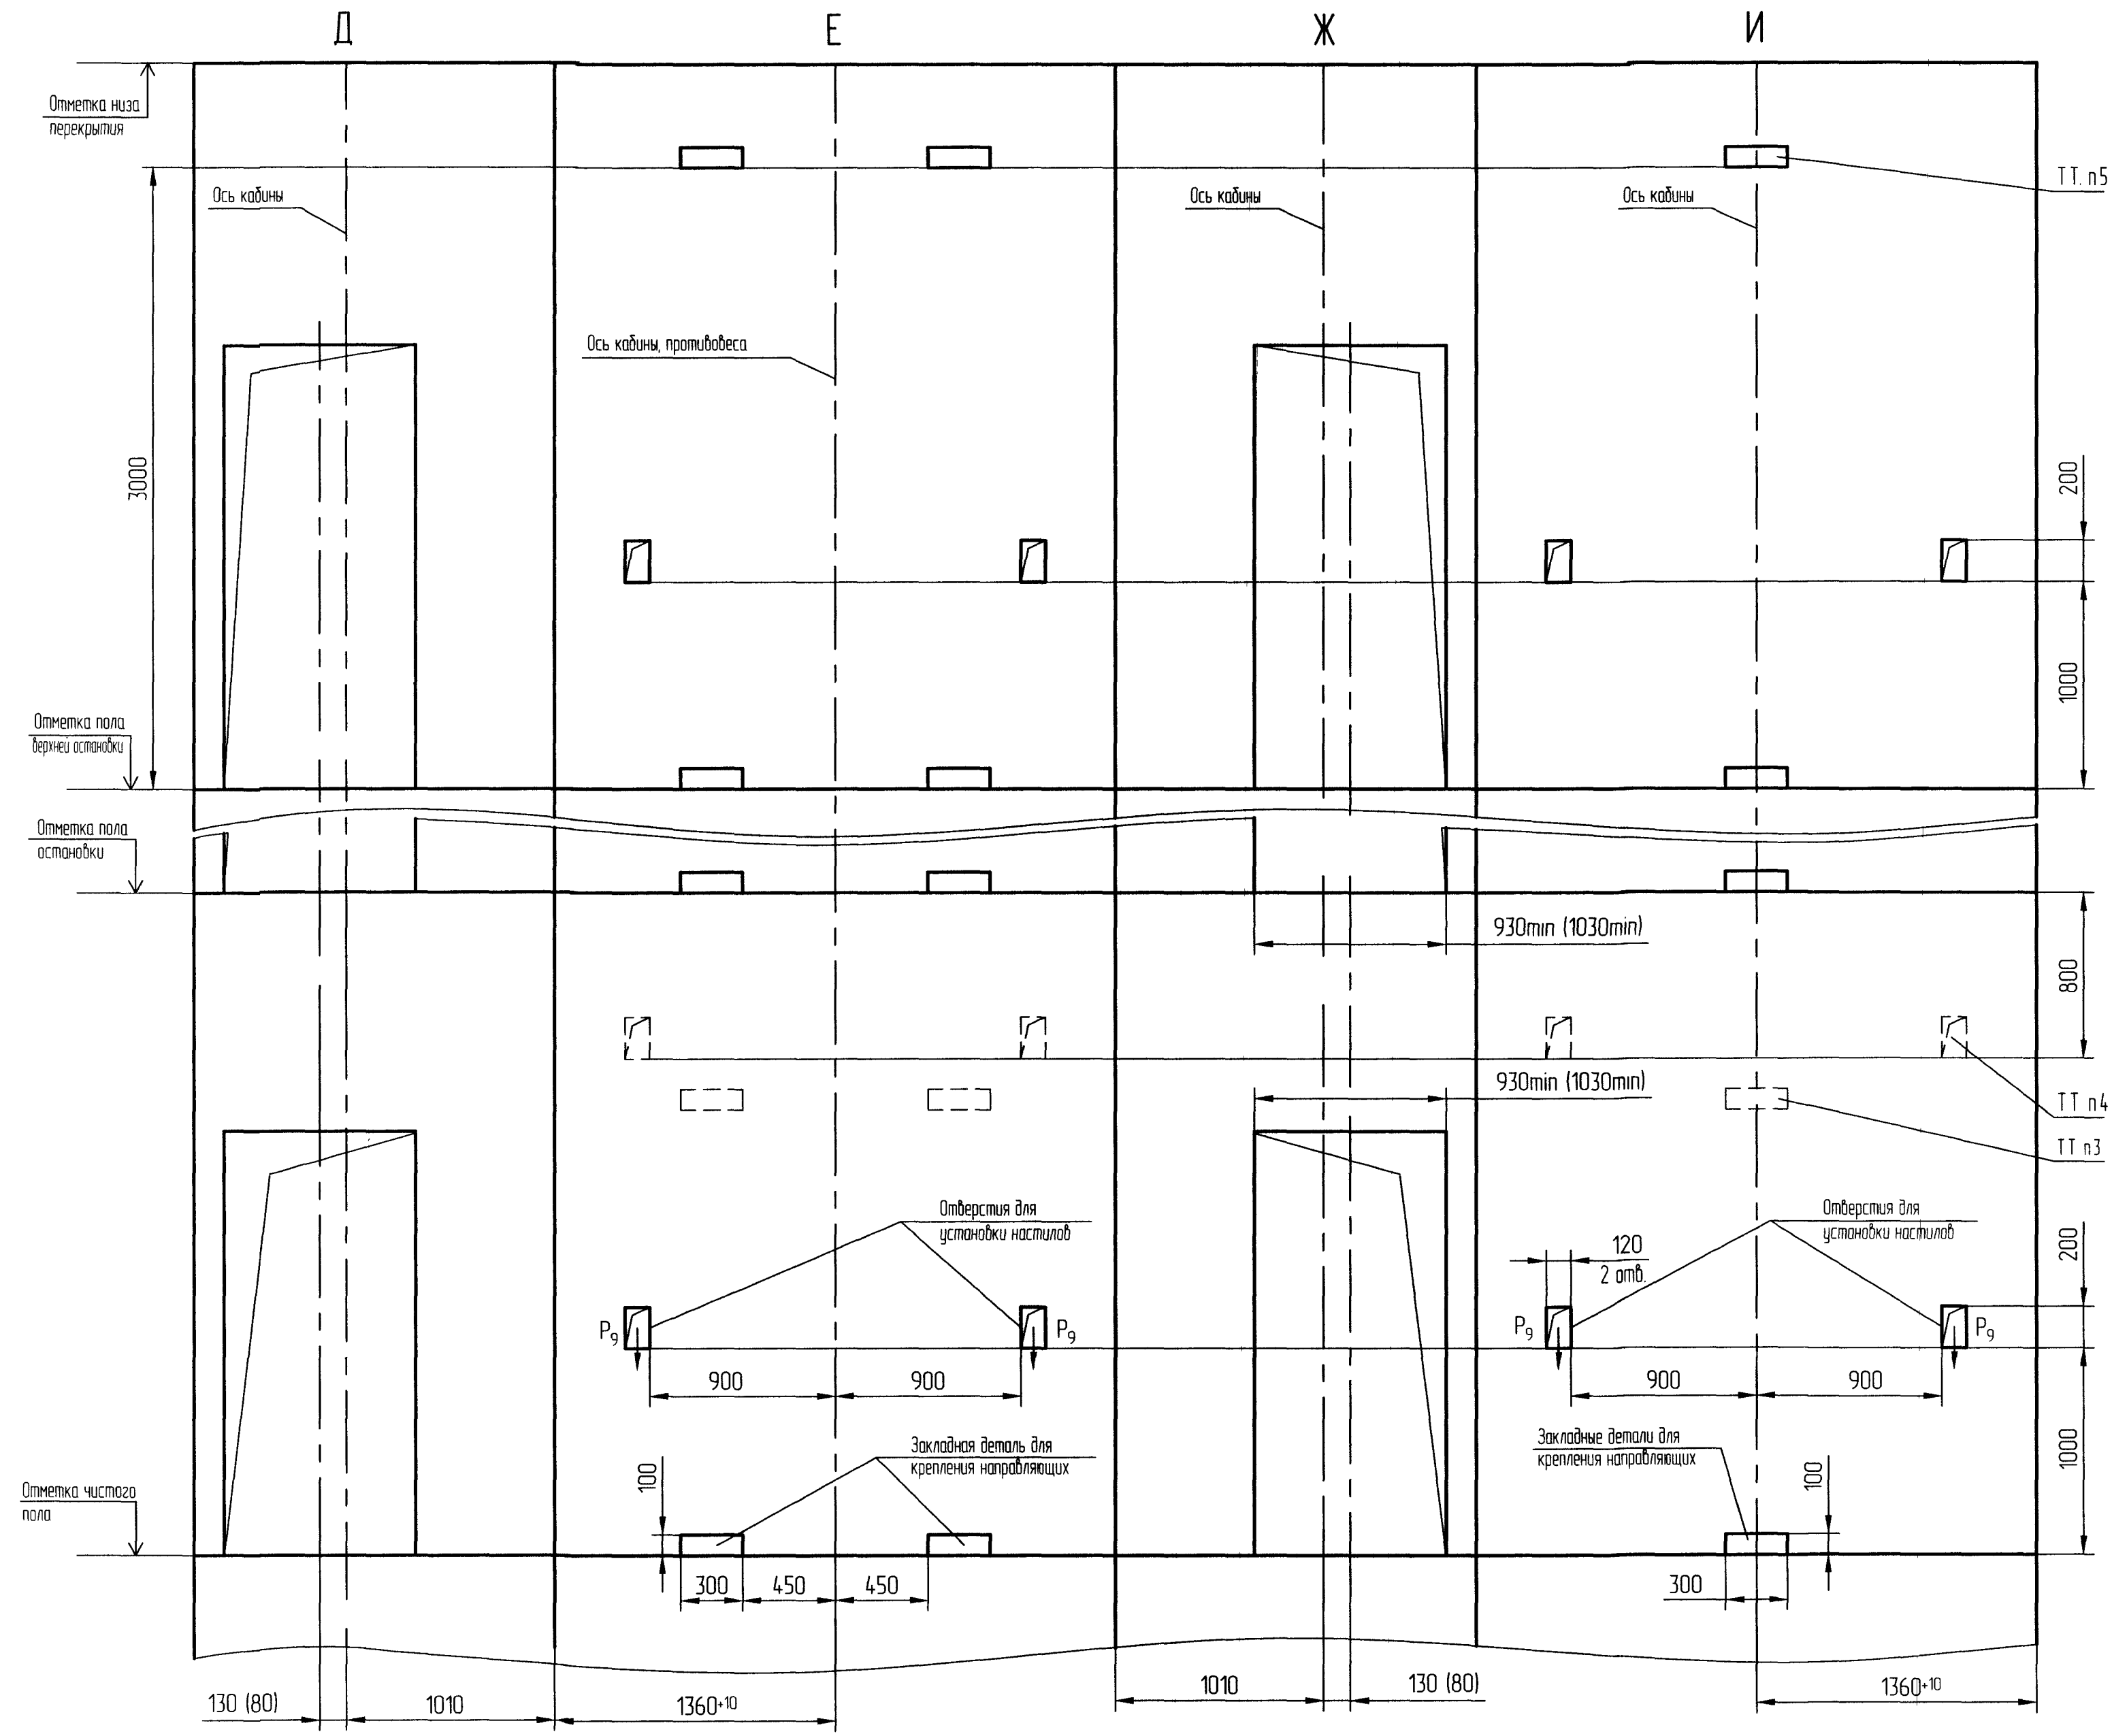

Перб. проект
Спроб. №
Подп. и дата
Изм. №
Изм. №
Изм. №
Изм. №
Изм. №